




SECCION AA'

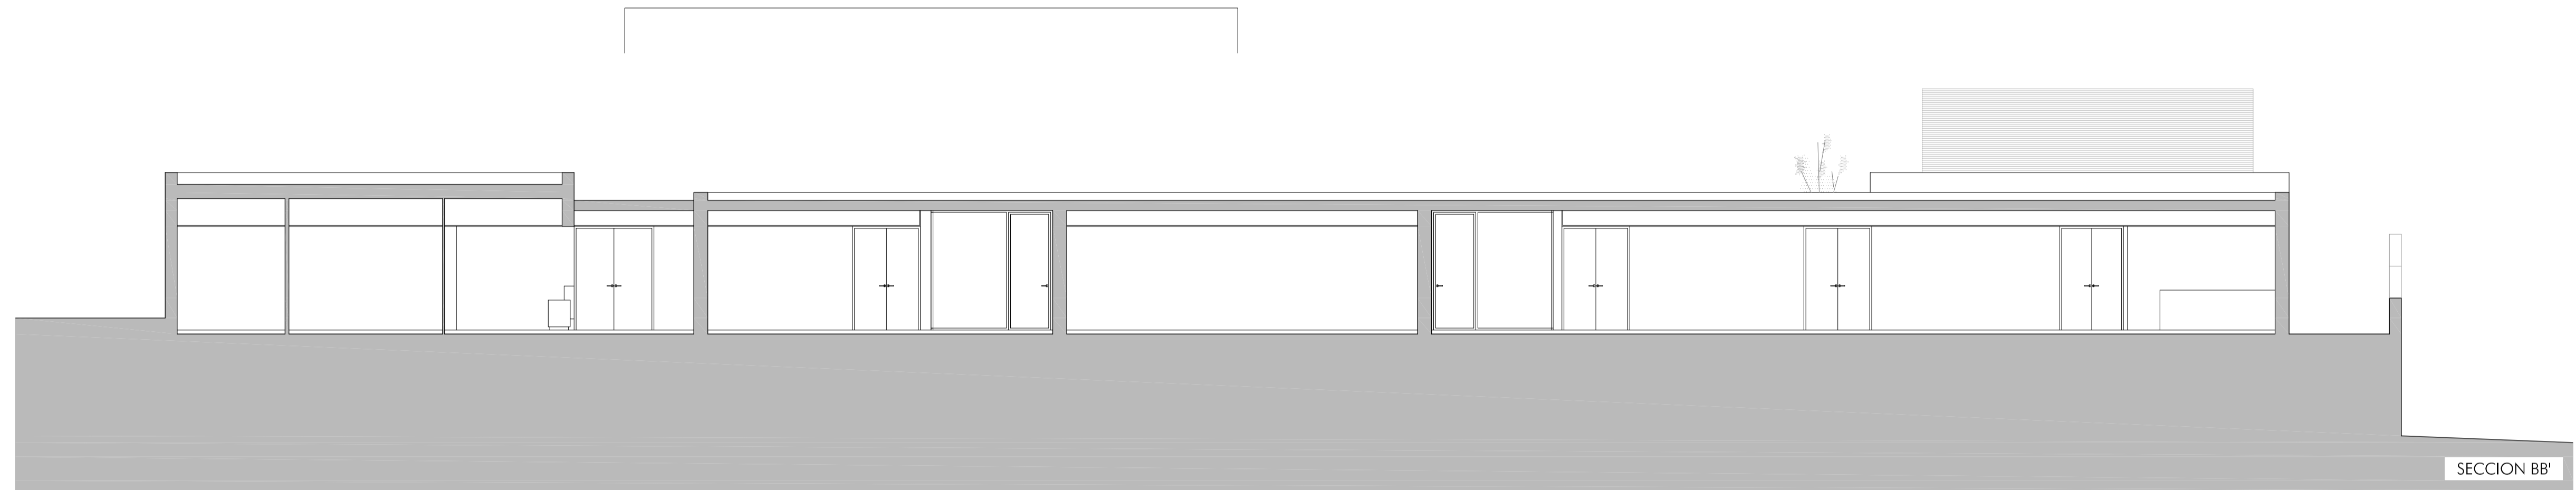


SECCION BB'

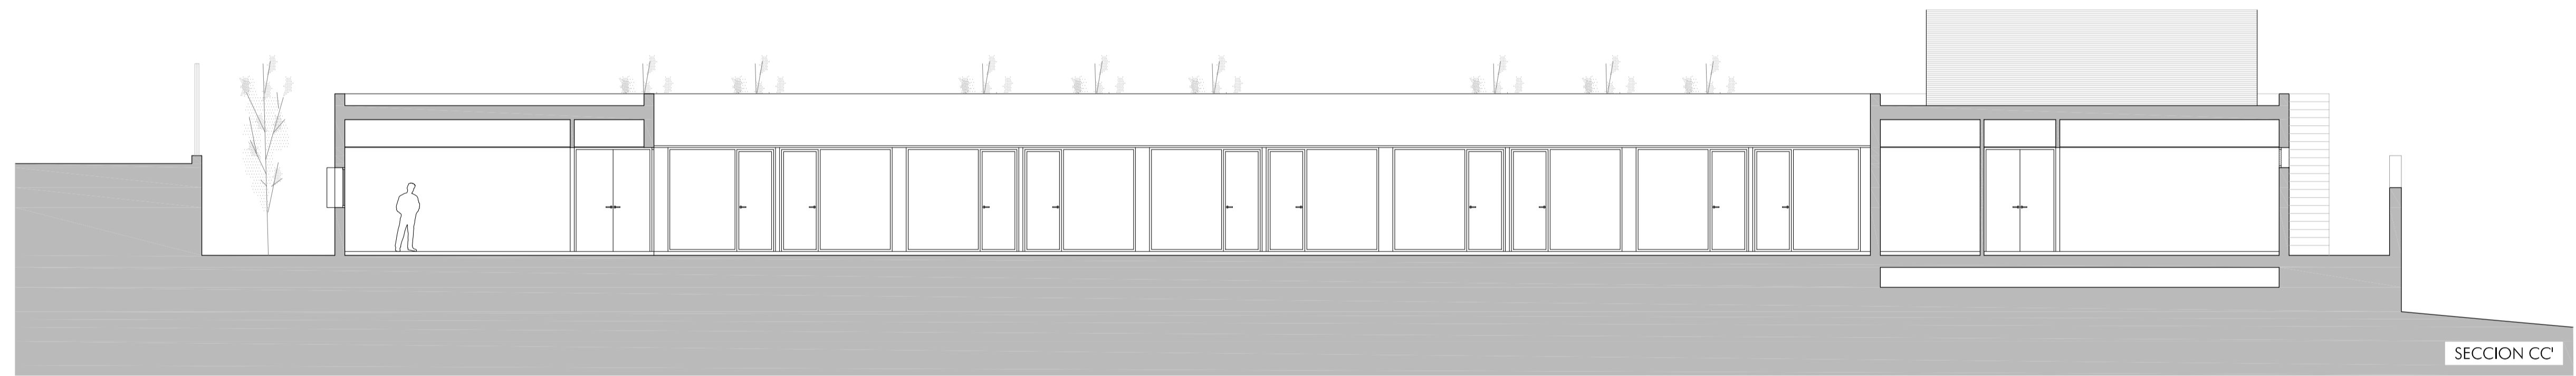

SECCION CC'

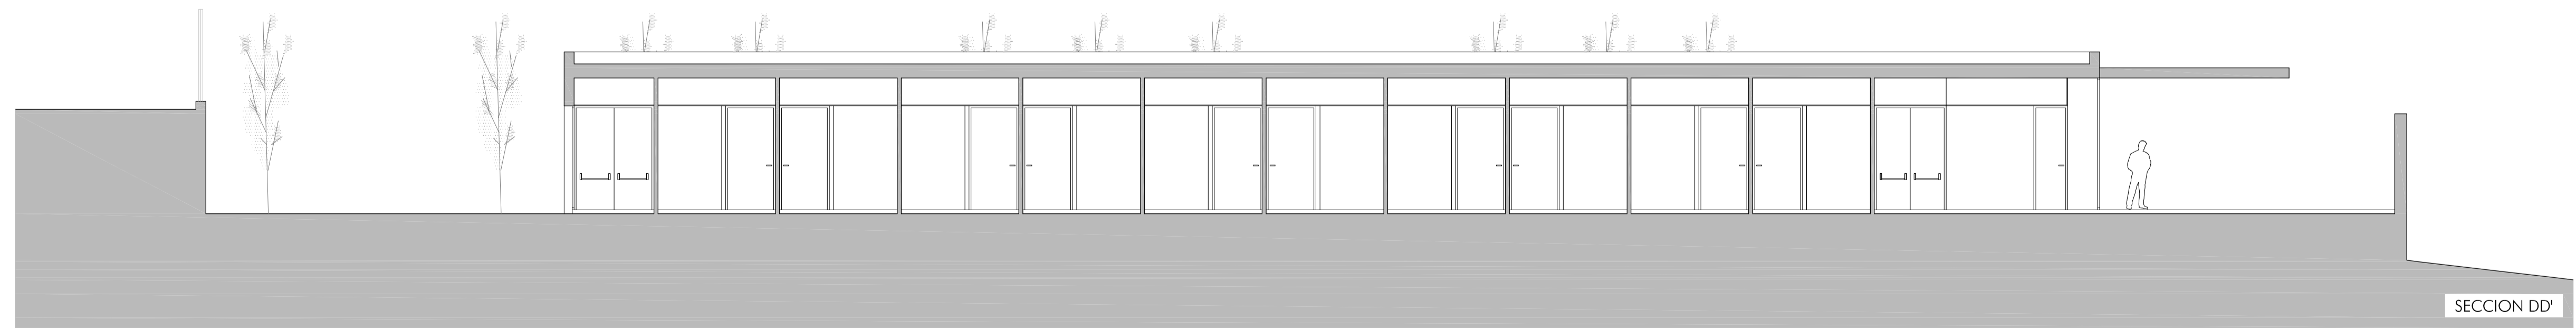

SECCION DD'

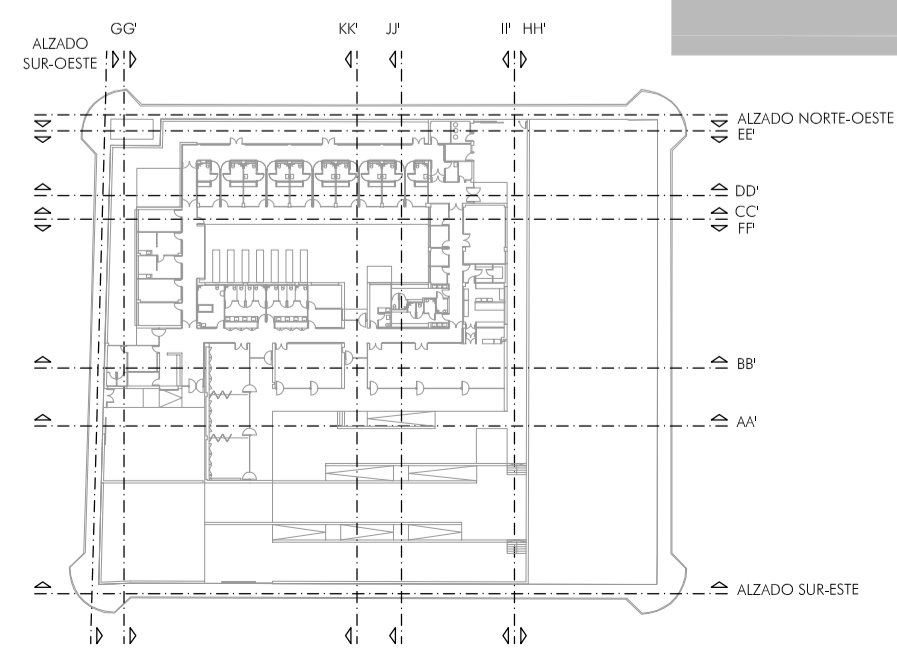

PROYECTO BASICO
 CENTRO DE DIA PARA 50 PLAZAS CON RESIDENCIA PARA 10 PLAZAS EN SAX
 SECCIONES 1

ESCALA 1/100

GOBUNARQUITECTOS
 ALEJANDRO SANCHEZ ORTIZ

ARQUITECTO

FEB 2009 A4.1

