




SECCION EE'

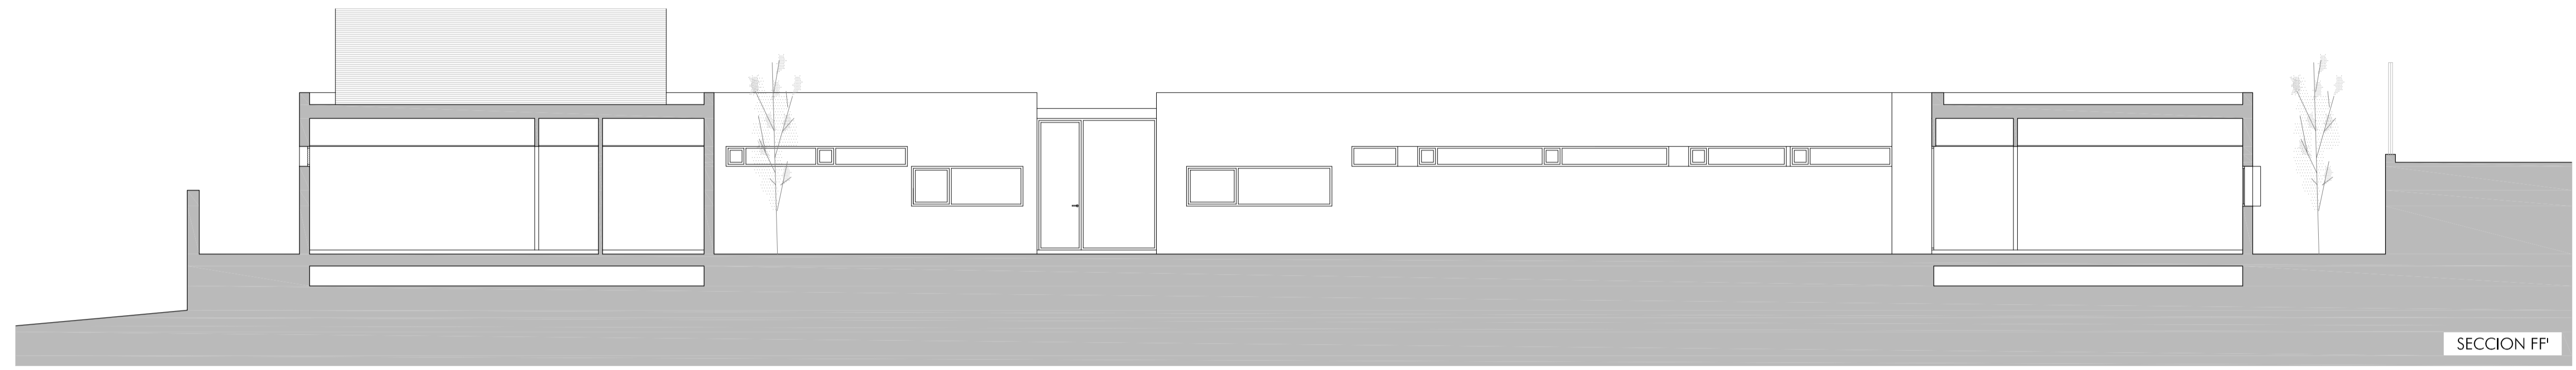


SECCION FF'

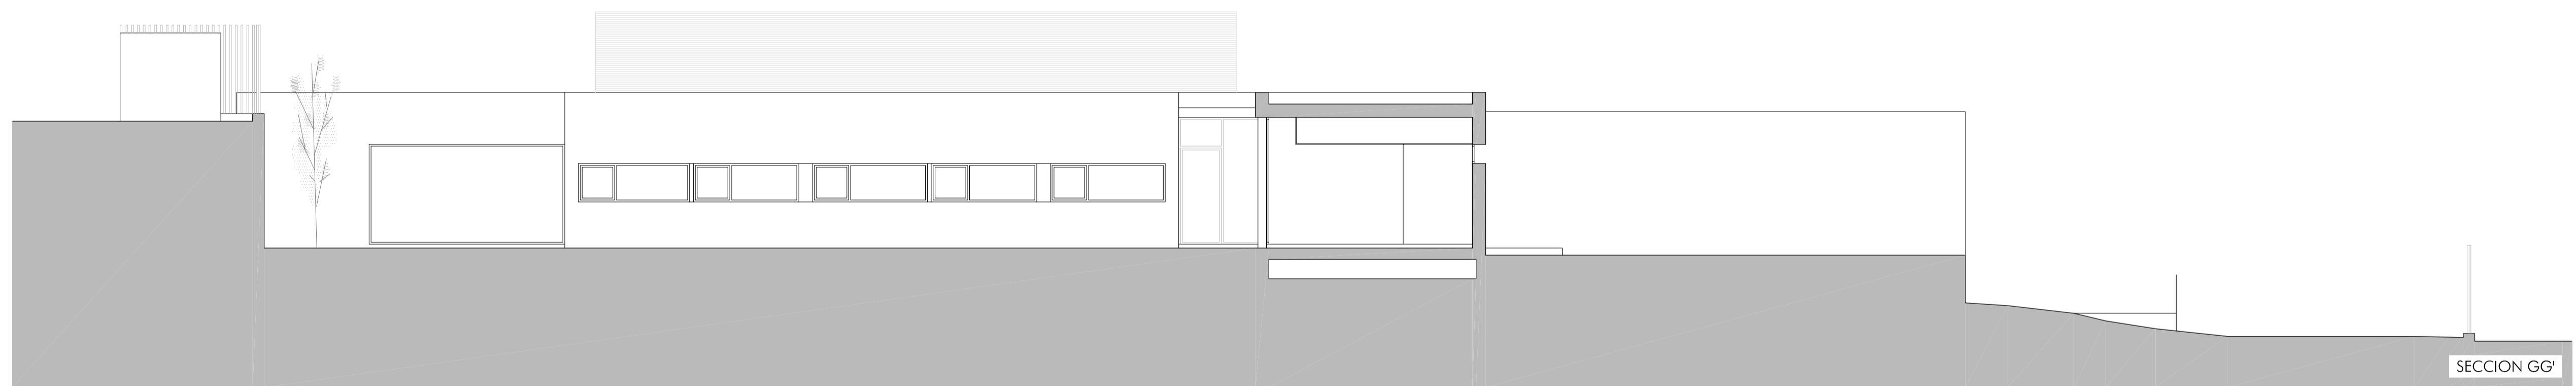

SECCION GG'

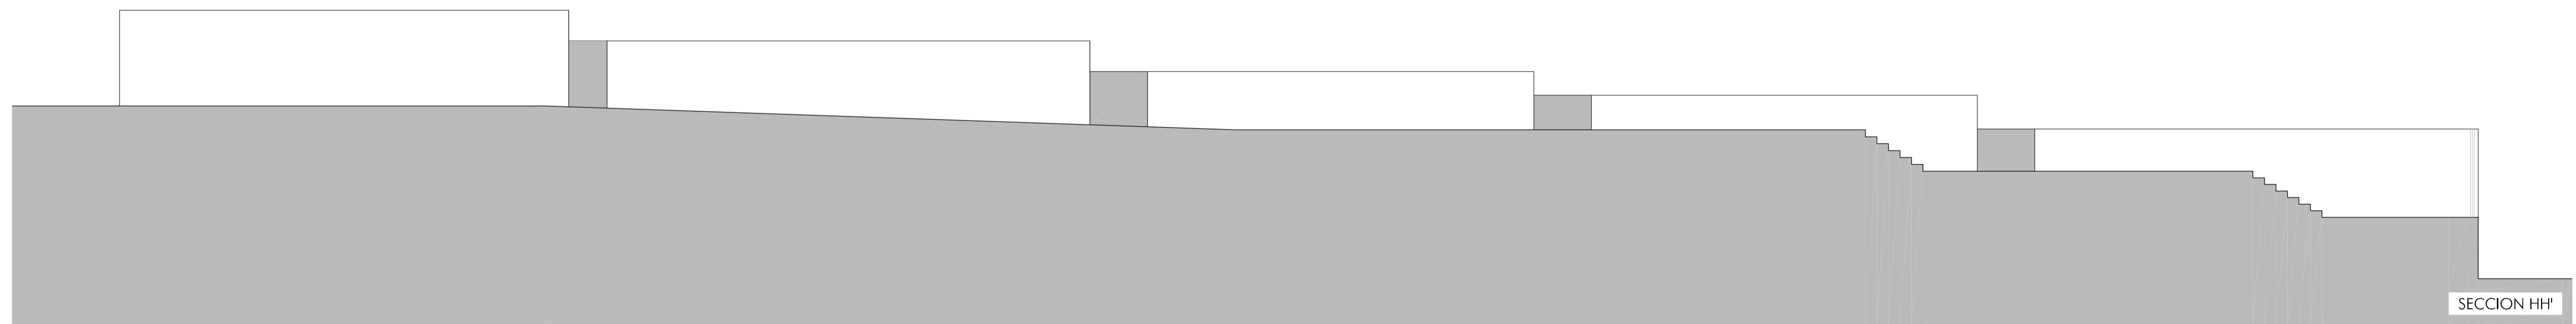

SECCION HH'

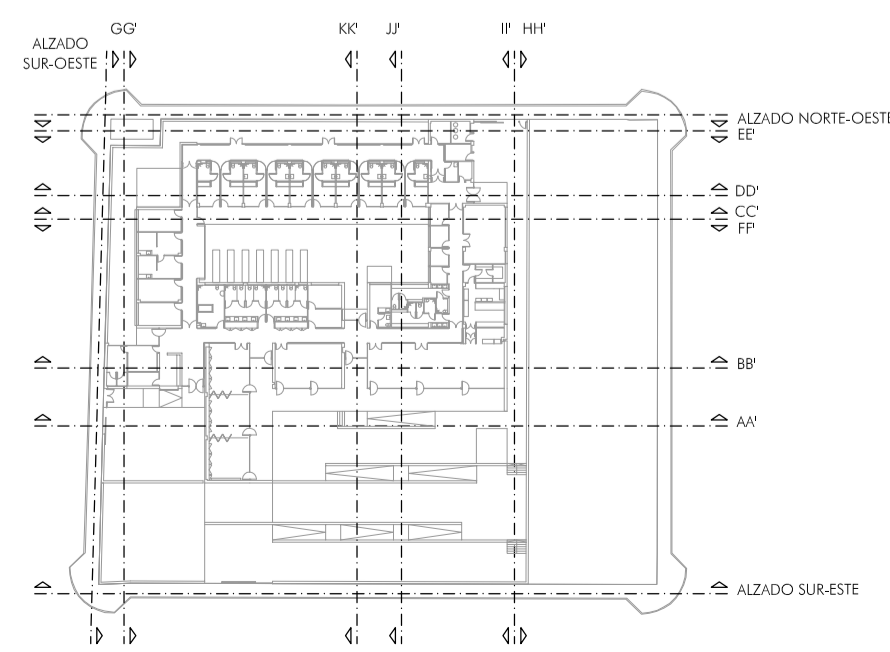

PROYECTO BASICO
 CENTRO DE DIA PARA 50 PLAZAS CON RESIDENCIA PARA 10 PLAZAS EN SAX
 SECCIONES 2

FEB 2009 A4.2

ESCALA 1/100

GOLINARQUITECTOS
 ALEJANDRO SANCHEZ ORTIZ

ARQUITECTO



AYUNTAMIENTO DE SAX