




SECCION II'

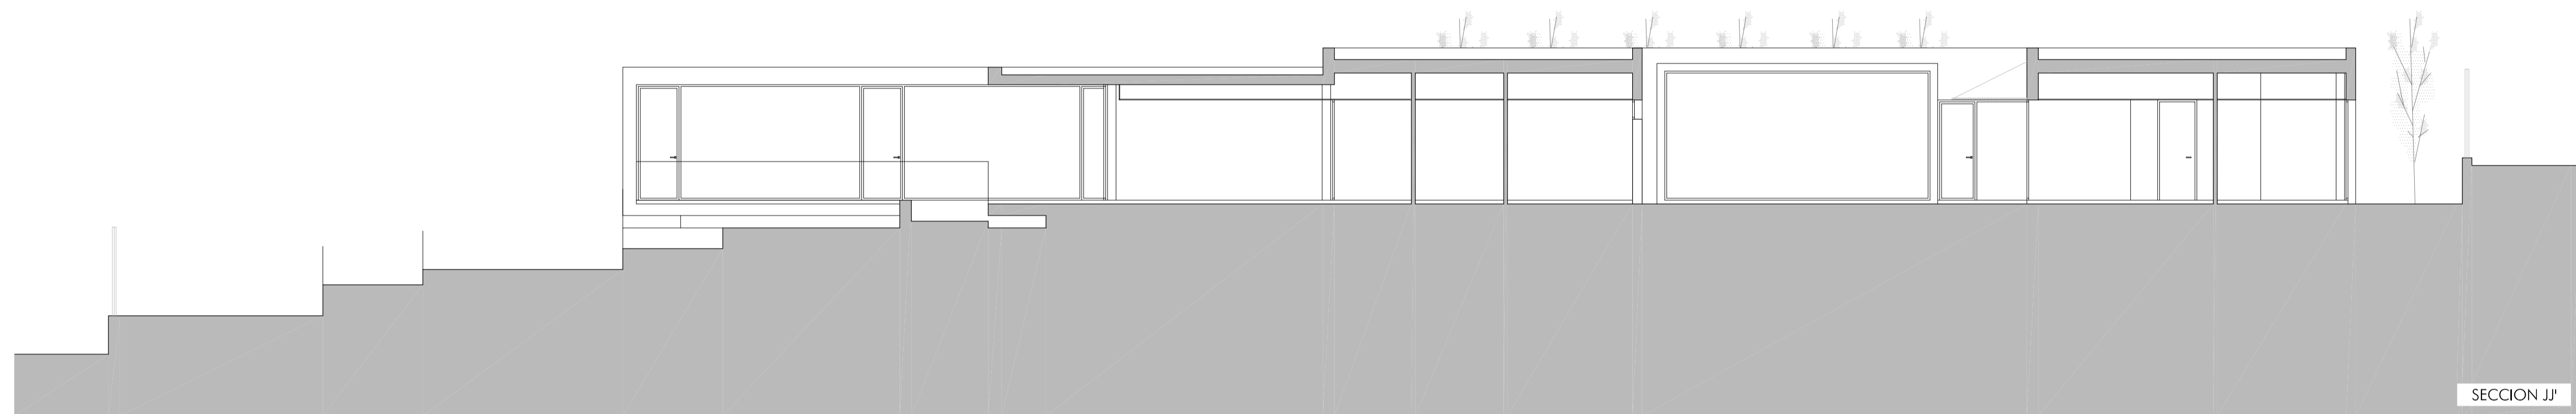

SECCION JJ'

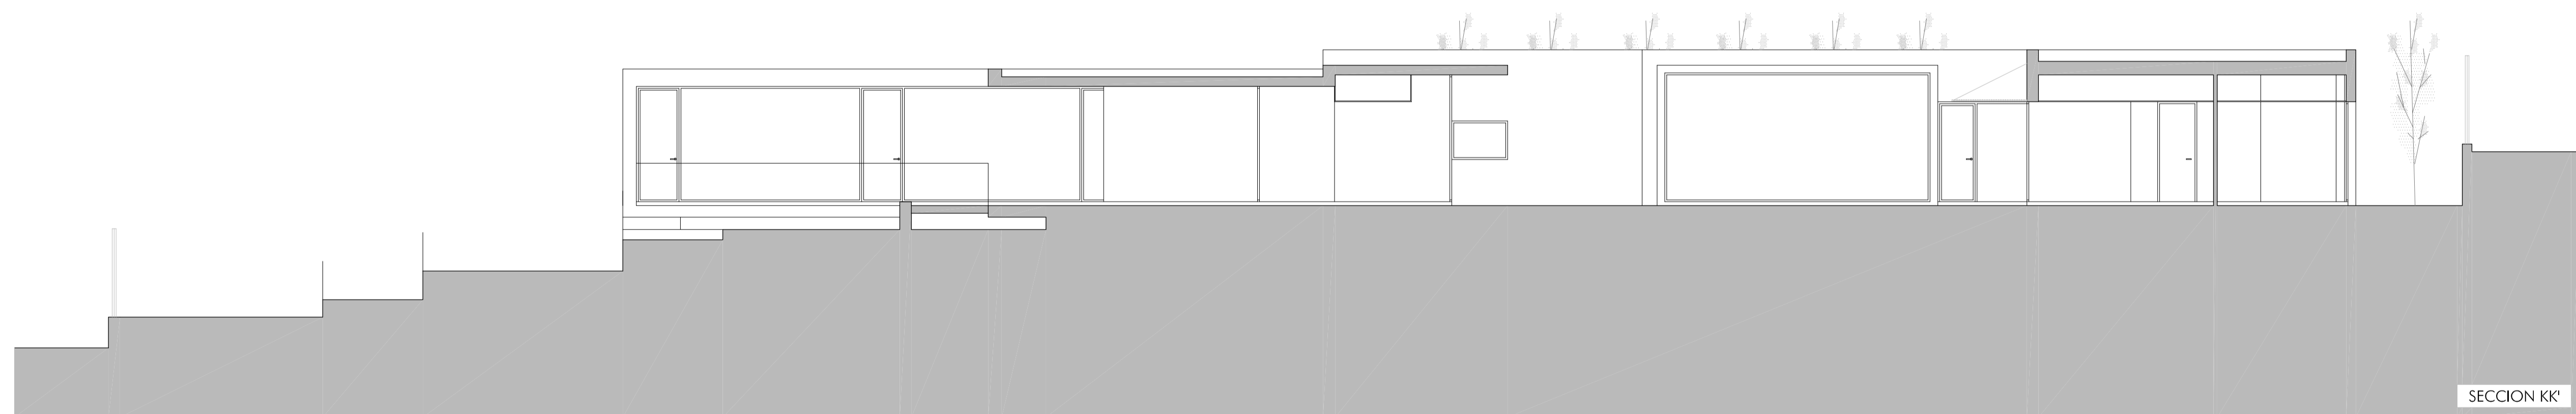

SECCION KK'

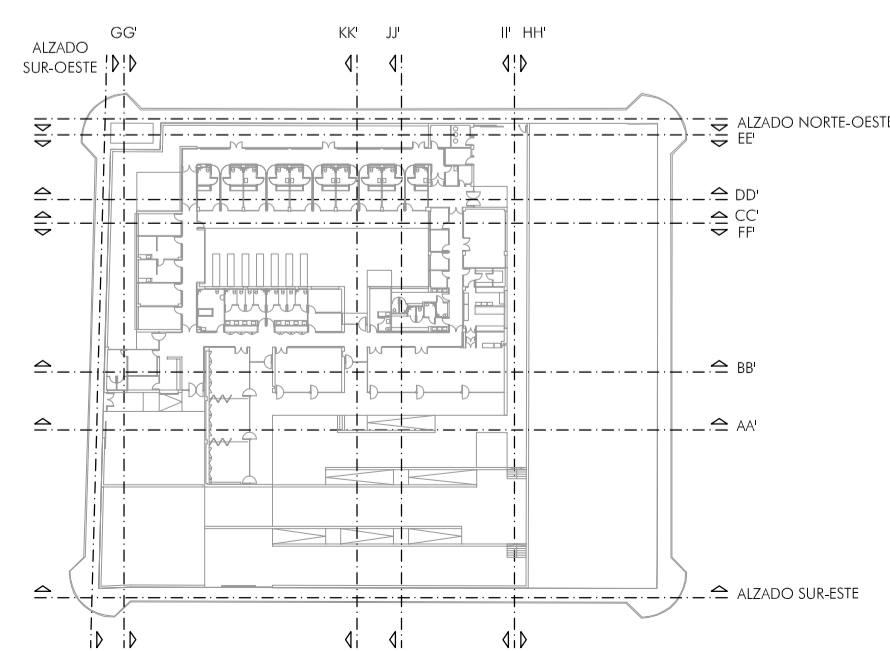

PROYECTO BASICO
 CENTRO DE DIA PARA 50 PLAZAS CON RESIDENCIA PARA 10 PLAZAS EN SAX
 SECCIONES 3

ESCALA 1/100

GOBLINARQUITECTOS
 ALEJANDRO SANCHEZ ORTIZ

ARQUITECTO

FEB 2009 A4.3

 AYUNTAMIENTO DE SAX