


C.S.D. URBANIZACIÓN

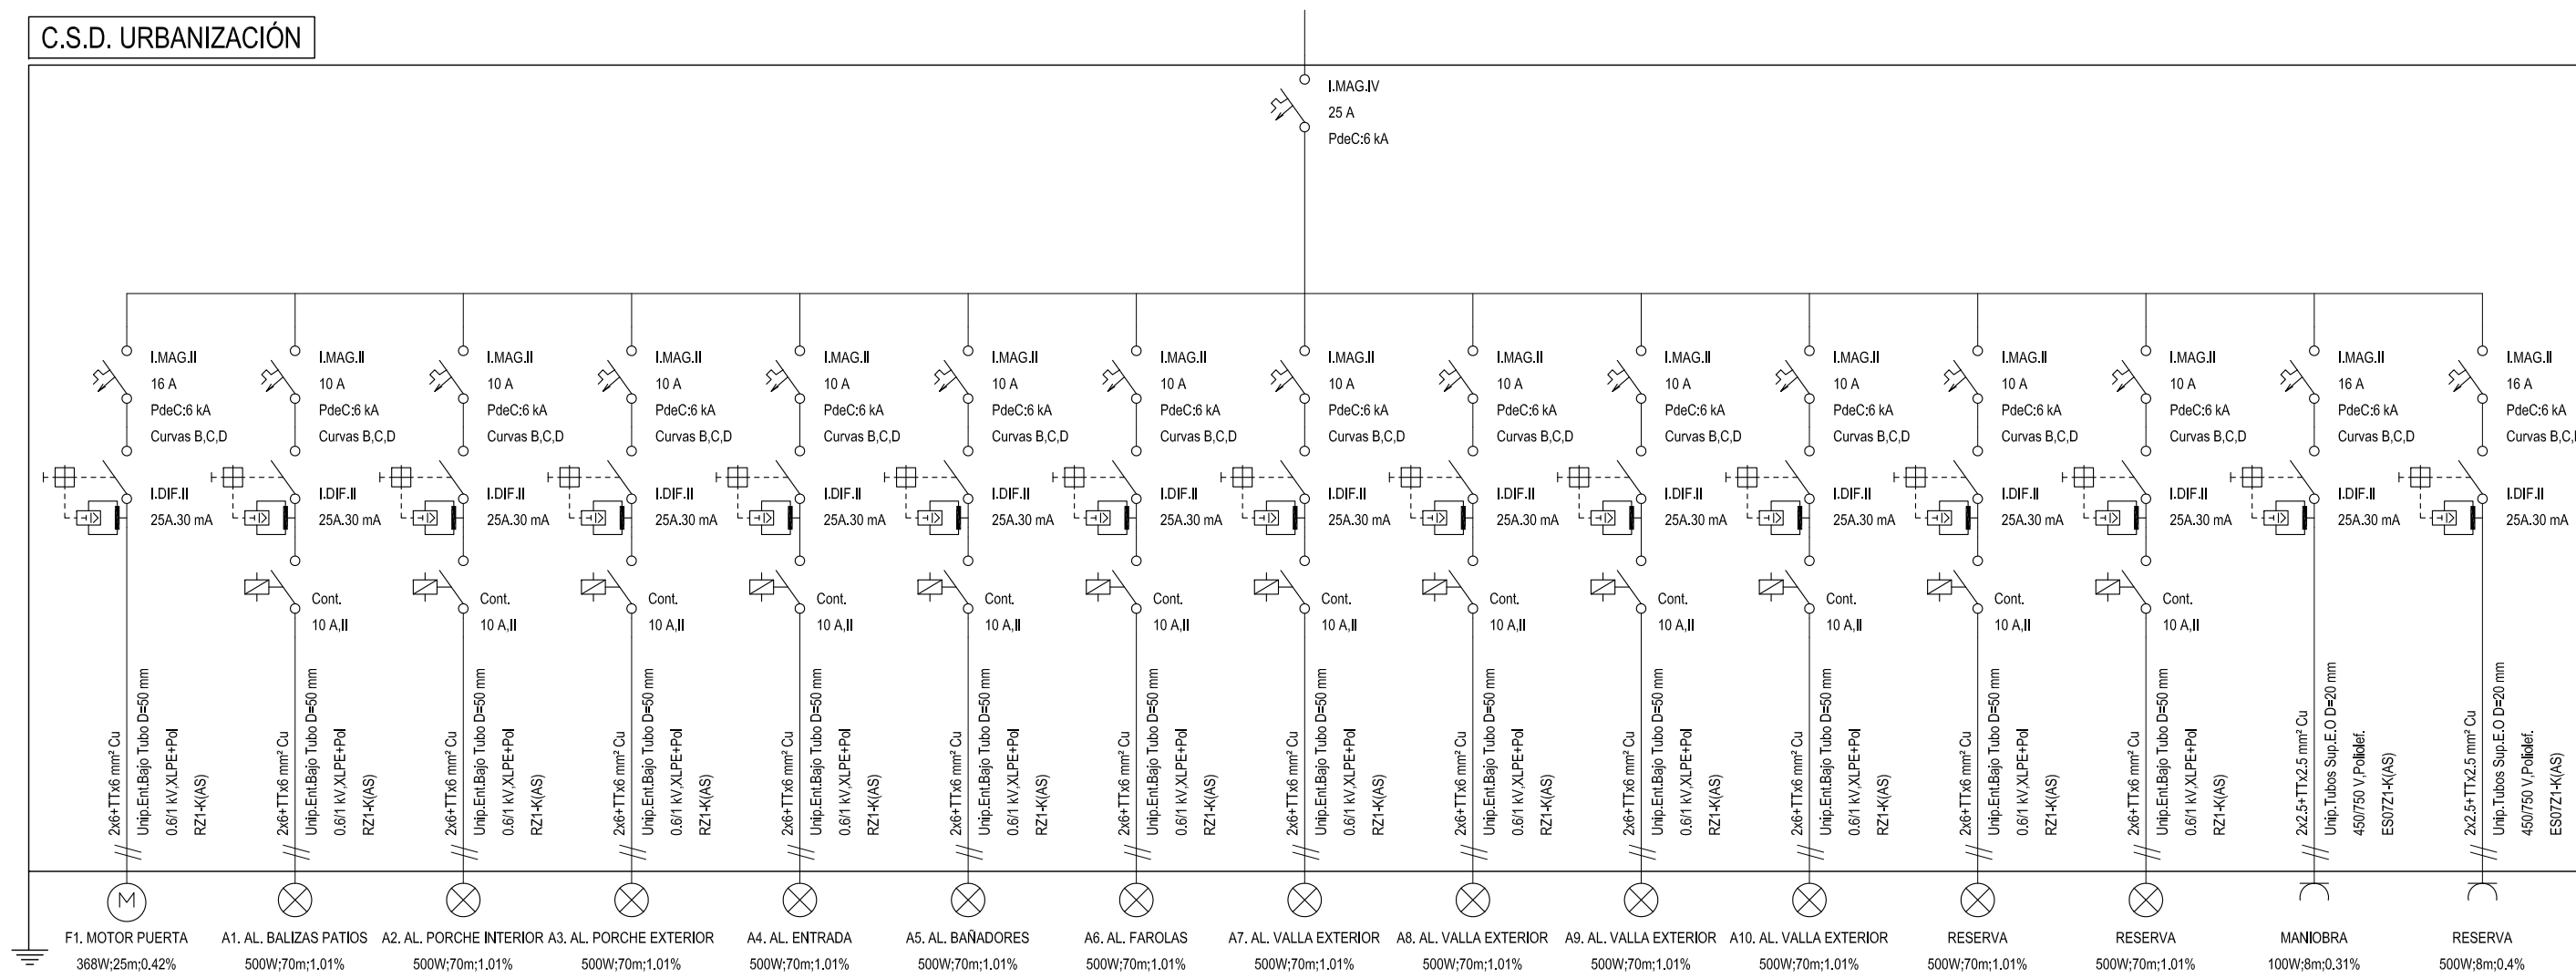

PROYECTO DE EJECUCIÓN
 CENTRO DE DIA PARA 50 PLAZAS CON RESIDENCIA PARA 10 PLAZAS EN SAX
 INSTALACIÓN ELÉCTRICA EN BAJA TENSIÓN
 E. UNIFILAR. C.S.D. URBANIZACIÓN s/e

GOELINARQUITECTOS
 alejandro sánchez ortiz

evolutiva
 ESTUDIO DE INGENIERÍA
 esteban parres ferri

FEB
 2009

IE.7



**AYUNTAMIENTO
 DE SAX**